

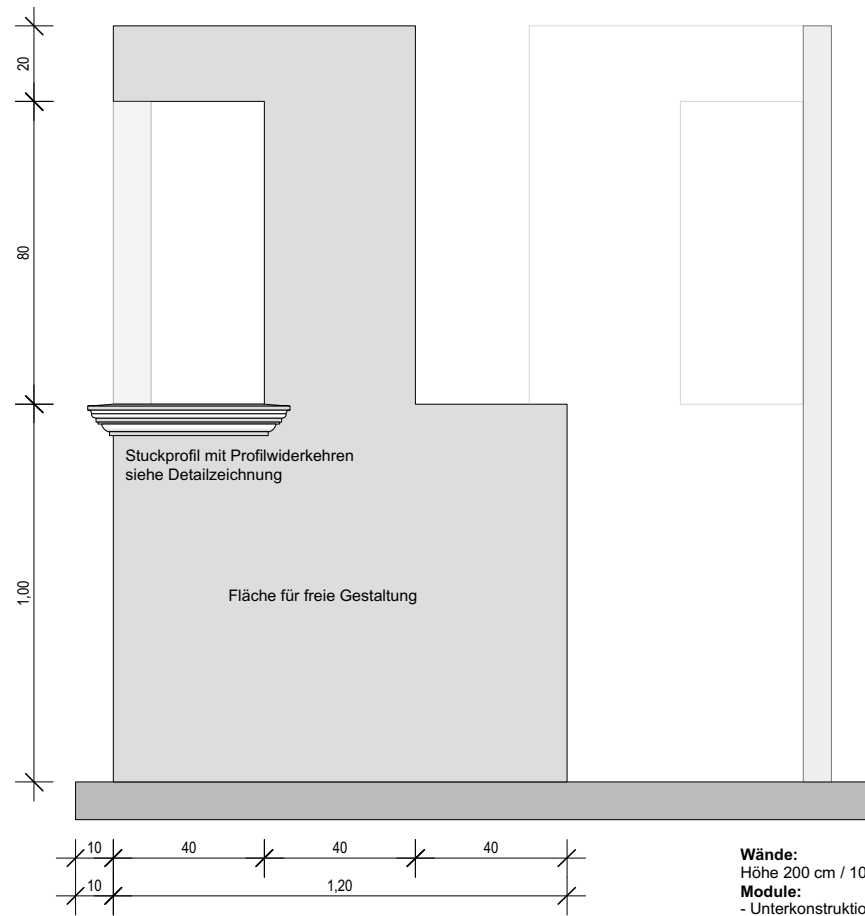


Ansicht Fläche A

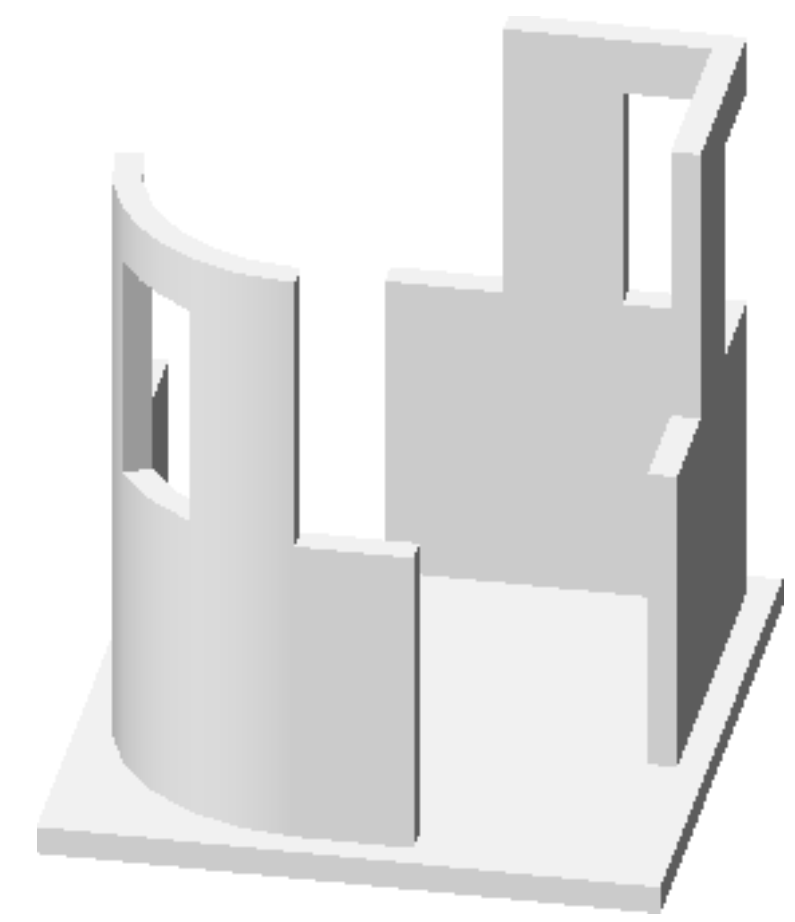


Ansicht Fläche B

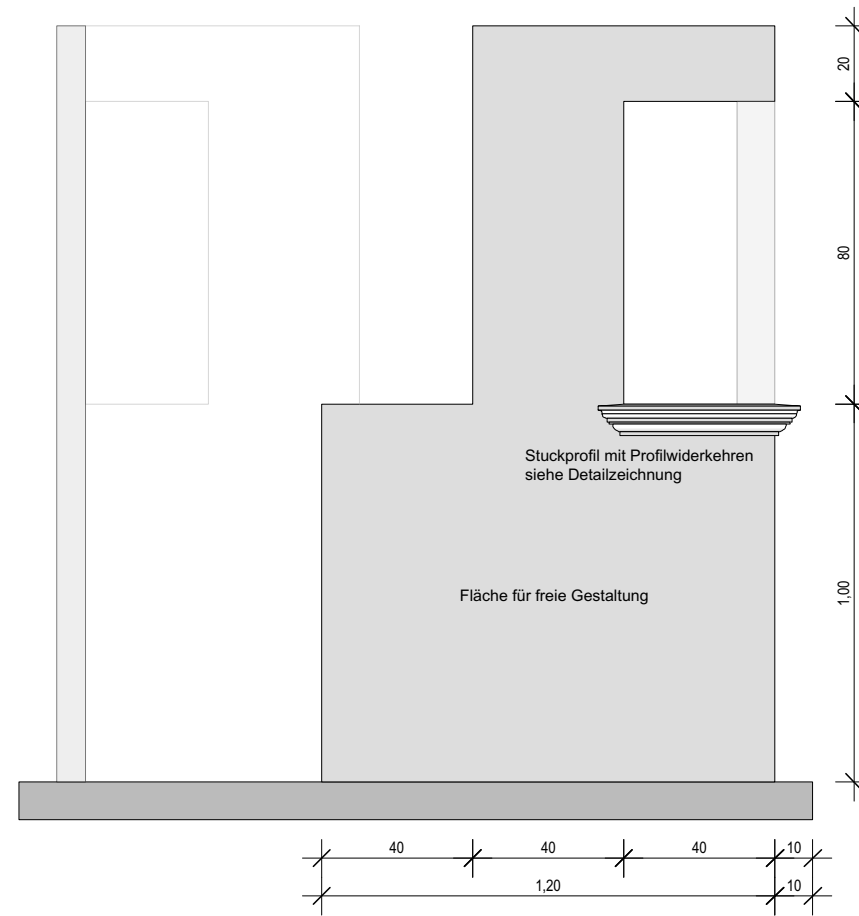



- Wände:**  
Höhe 200 cm / 100 cm
- Module:**
- Unterkonstruktion: 50-er Metallprofile
  - Beplankung: 1 x GKB 12,5 mm
  - runde Wände: 2 x Riflex 6 mm
  - alle Flächen und Leibungen verspachtelt
  - alle Ecken mit Kantenschutzprofilen
  - Stuckprofil Fenster-Sohlbank
  - 1 Fläche mit freier Gestaltung

Arbeitszeit 14 Stunden

Ansicht Fläche C

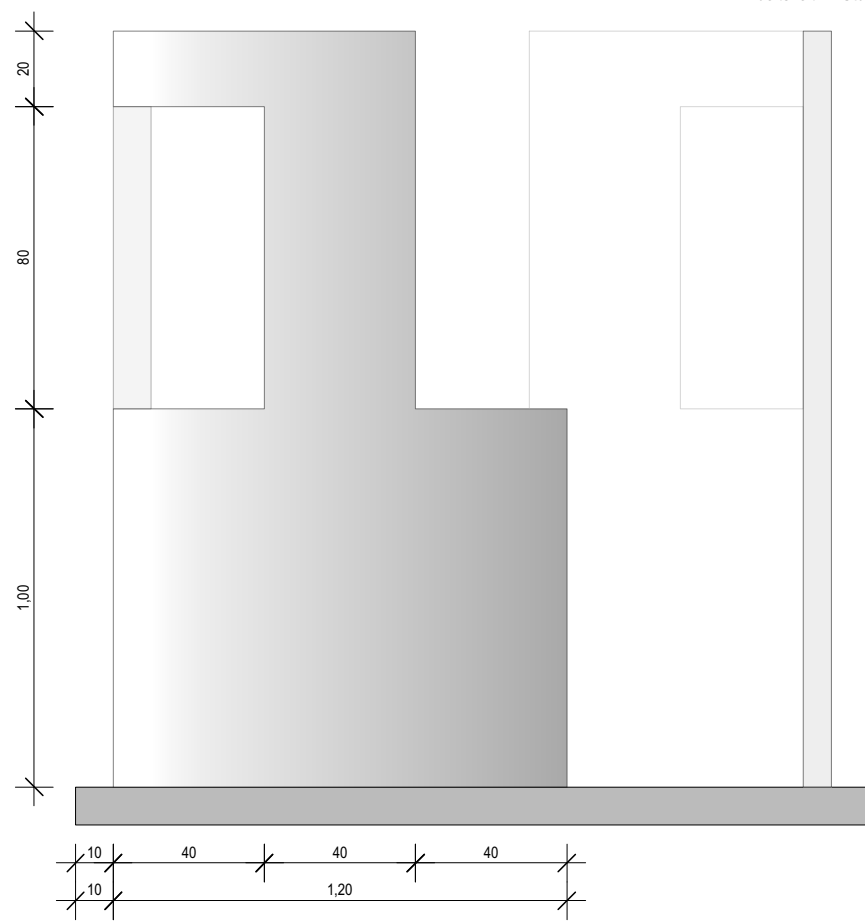

Ansicht Fläche D

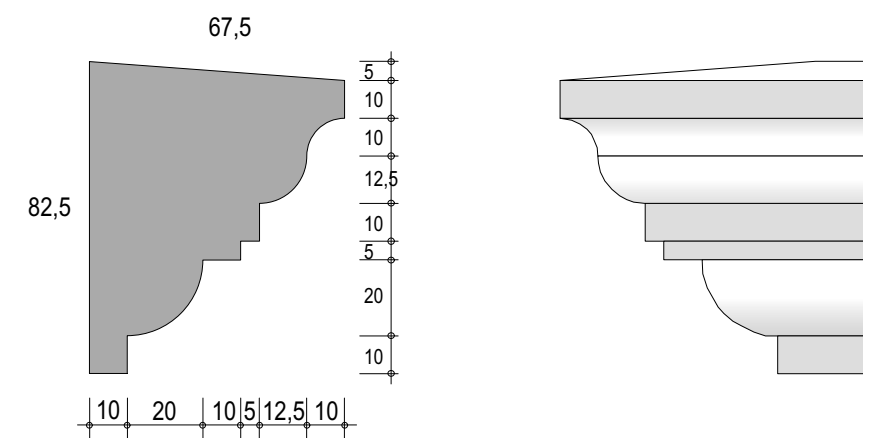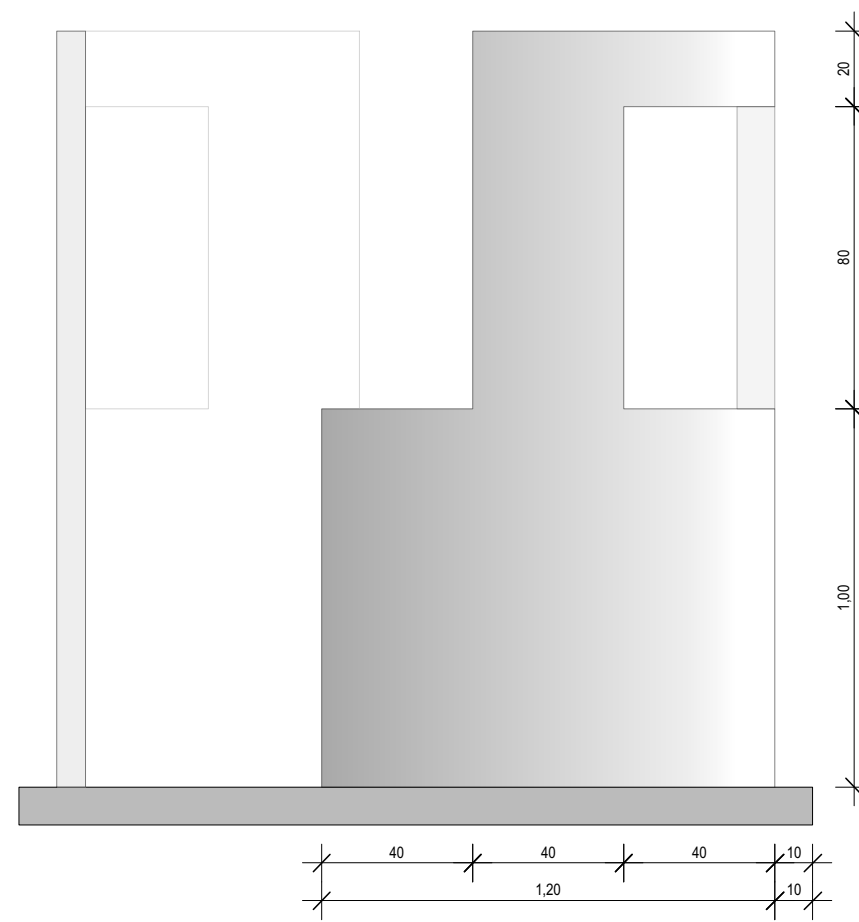

Stuckprofil für die Fenster-Sohlbank  
(Maßangaben in mm)

# Wandobjekt in Trockenbauweise

## Bundesleistungswettbewerb 2015

Grundriss Maßstab 1:20

Datum: 04.10.2015 / RE

Blatt 2/2 DIN A3