



Modul 1 (links)

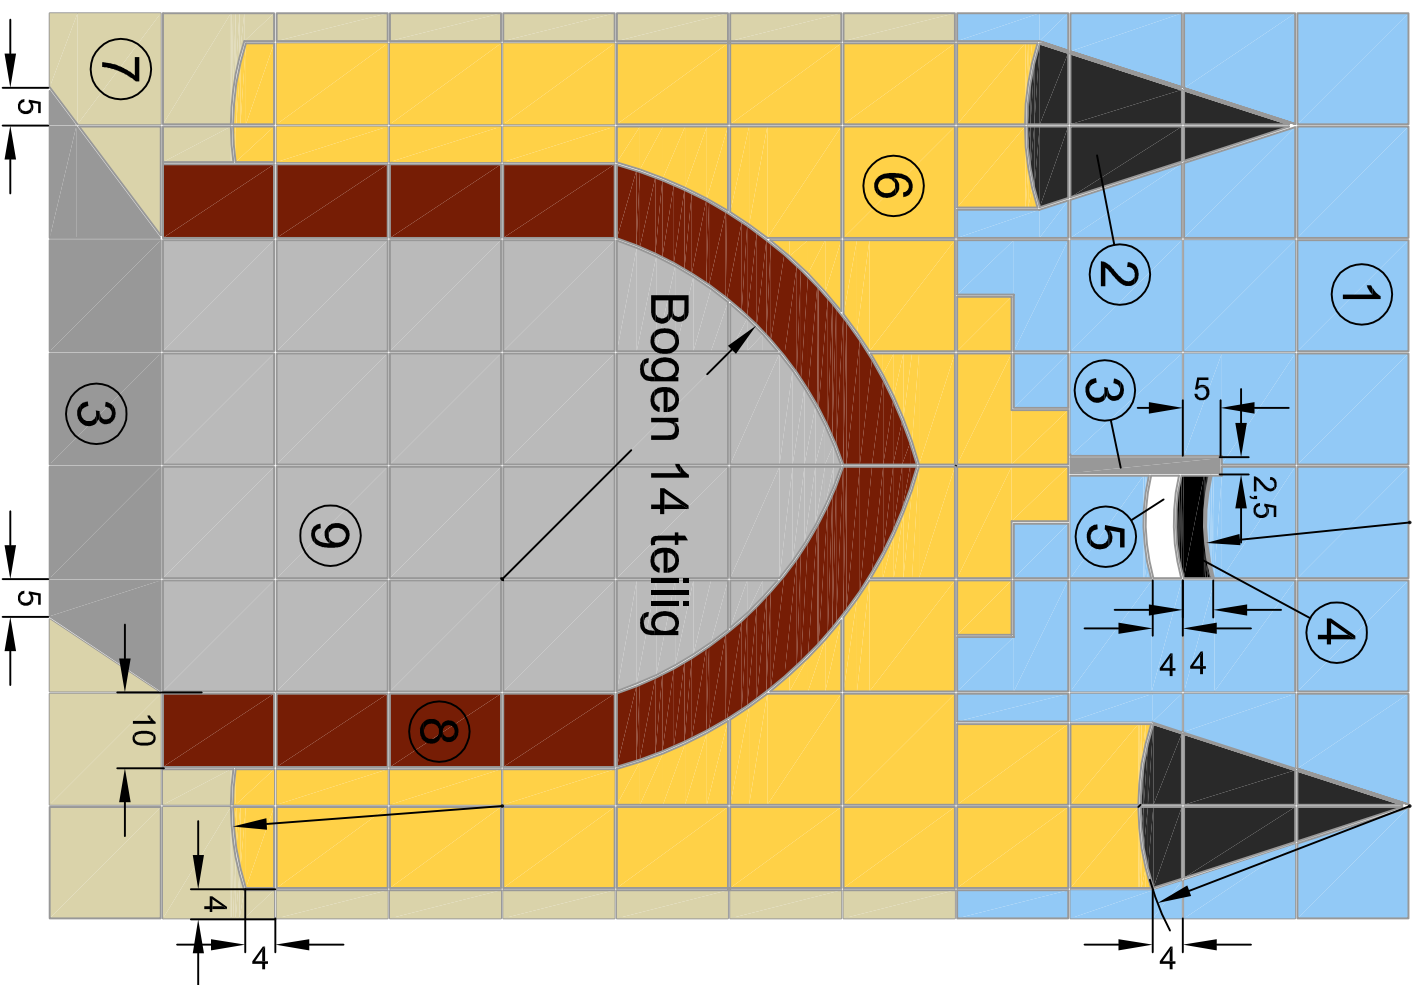

Modul 2 (rechts)

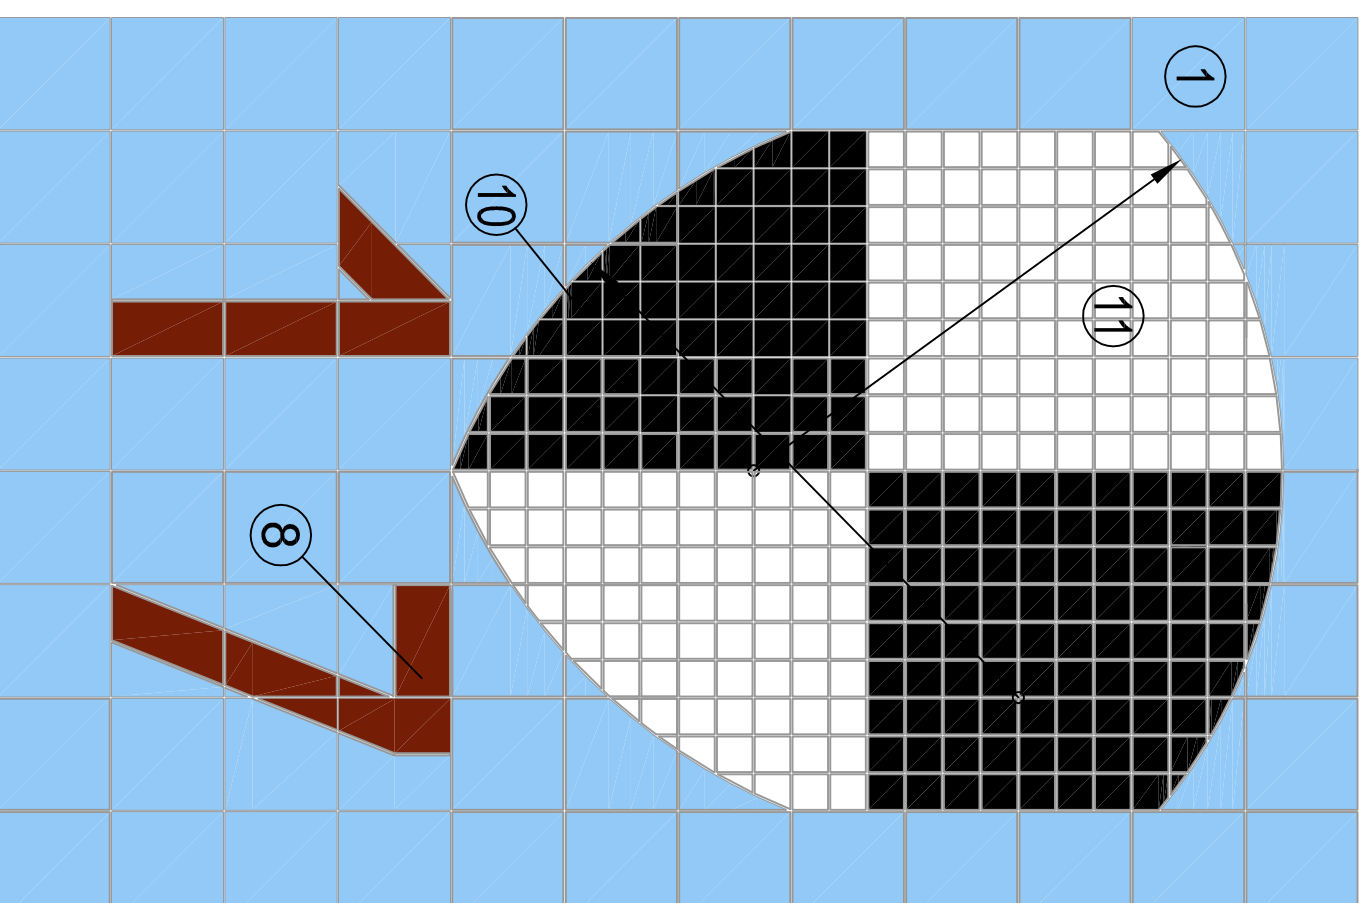

Arbeitsprobe

Gemäß Zeichnung sind Wandfliesen 15 x 15 cm im Dünnbett an den Wandflächen zu verlegen,

Materialbedarf

Wandfliesen	15 x 15 cm Farbe 1	(azur hell)	116-1002 H
Wandfliesen	15 x 15 cm Farbe 2	(neut. 2 anthrazit)	116-1112 H
Wandfliesen	15 x 15 cm Farbe 3	(neut. 4 graph. schw)	116-1114 H
Wandfliesen	15 x 15 cm Farbe 4	(neut. 1 tiefschwarz)	116-1111 H
Wandfliesen	15 x 15 cm Farbe 5	(neut. 10 aktivweiß)	116-1120 H
Wandfliesen	15 x 15 cm Farbe 6	(ocker hell)	116-1022 H
Wandfliesen	15 x 15 cm Farbe 7	(sandgrau hell)	116-1038 H
Wandfliesen	15 x 15 cm Farbe 8	(oxidrot dunkel)	116-1032 H
Wandfliesen	15 x 15 cm Farbe 9	(steingrau hell)	116-1034 H
Mosaik Tfl.	5 x 5 cm Farbe 10	(neut. 1 tiefschwarz)	705-2111 H
Mosaik Tfl.	5 x 5 cm Farbe 11	(neut. 10 aktivweiß)	705-2120 H

Zeitvorgabe

16 Stunden.



ZENTRALVERBAND
DEUTSCHES
BAUGEWERBE

KRONENSTRASSE 55-58
10117 BERLIN-MITTE

ZENTRALVERBAND DES DEUTSCHEN BAUGEWERBES

Leistungswettbewerb des Deutschen Handwerks

2017

auf Bundesebene

Fliesen-, Platten- und Mosaikleger

Maßstab: 1:10 Blattgröße: A3

"Burg mit Wappen"